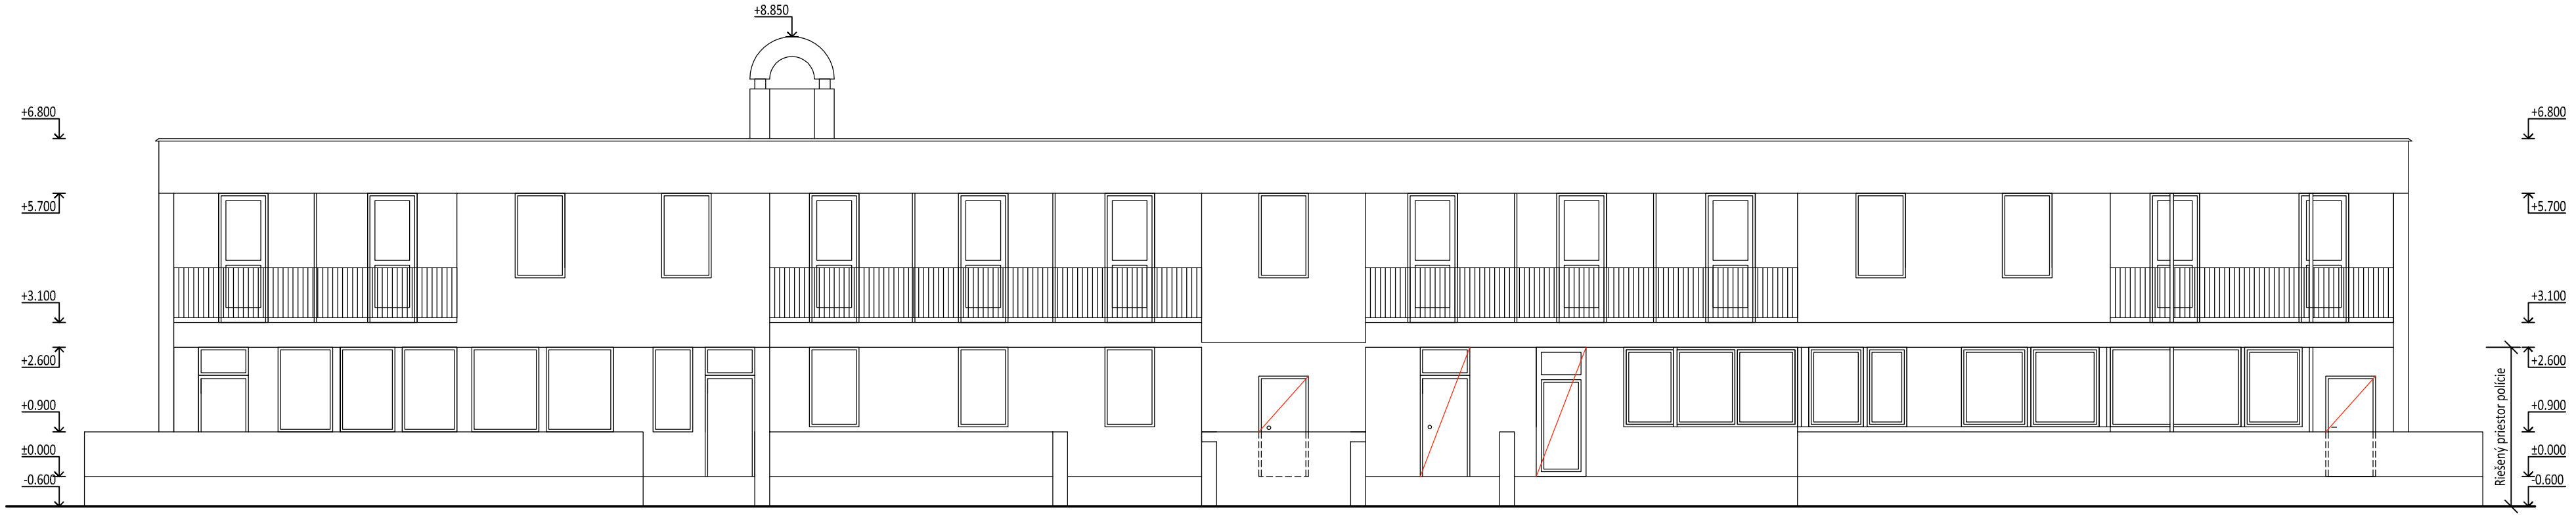

Pohľad južný

Legenda:

- Výmena konštrukcií

Poznámka:

- Pred vybúraním otvorov postupovať v zmysle všeobecných konštrukčných postupov. Osadenie prekladu a následné vybúranie otvoru.
- V existujúcom objekte neboli realizované sondy pre overenie skladieb konštrukcií, skladby konštrukcií a nosný systém prevzatý z pôvodnej dokumentácie poskytnutej stavebníkom
- Ako podklad pre spracovanie dokumentácie bola realizovaná obhliadka objektu, zameranie
- Ak v priebehu realizácie búracích prác dôjde na stavbe k odhaleniu nových skutočností, alebo nezrovnalostí s dokumentáciou, je nutné kontaktovať projektanta
- Všetky zmeny oproti projektu musia byť odsúhlasené zodpovedným projektantom

Názov stavby:	Rekonštrukcia sídla mestskej polície Ružinov
Miesto stavby:	Listová 5908/10, 821 05 Bratislava
Stavebník:	Mestská časť Bratislava- Ružinov, Mierová 21, 821 02 Bratislava

Autor návrhu:	Zodpovedný projektant DSP:	Generálny projektant DSP:
Ing. arch. Marián Čurilla	Ing. arch. Marián Čurilla	archatelier, s.r.o. Nad lomom 16, 811 02 Bratislava mail: atelier@archatelier.sk

Časť PD:	E1.1 Stavebno -architektonické riešenie
Obsah výkresu:	Pohľady

Zodpovedný projektant časti PD:	Vypracoval:	Spracovateľ časti PD:
Ing. arch. Marián Čurilla	Ing. Marek Molnár	archatelier, s.r.o. Nad lomom 16, 811 02 Bratislava mail: atelier@archatelier.sk

Dátum:	Mierka:	Formát:	Stupeň PD:	Číslo zákazky:	č. SO:	revízia	č. výkresu
12/2019	1:100	3xA4	DSP	13819	SO1	00	A-05