

CELKOVÝ PŮDORYS ČASTI "C"


LEGENDA:

SO 03 - BASKETBALOVÉ, WORKOUT A FITNESS IHRISKO

SO 03.1 - IHRISKO PRE BASKETBAL A VOLEJBAL

SO 03.2 - WORKOUT A FITNESS IHRISKO

SO 03.3 - ÚPRAVA MŮRIKOV A CHODNÍKA

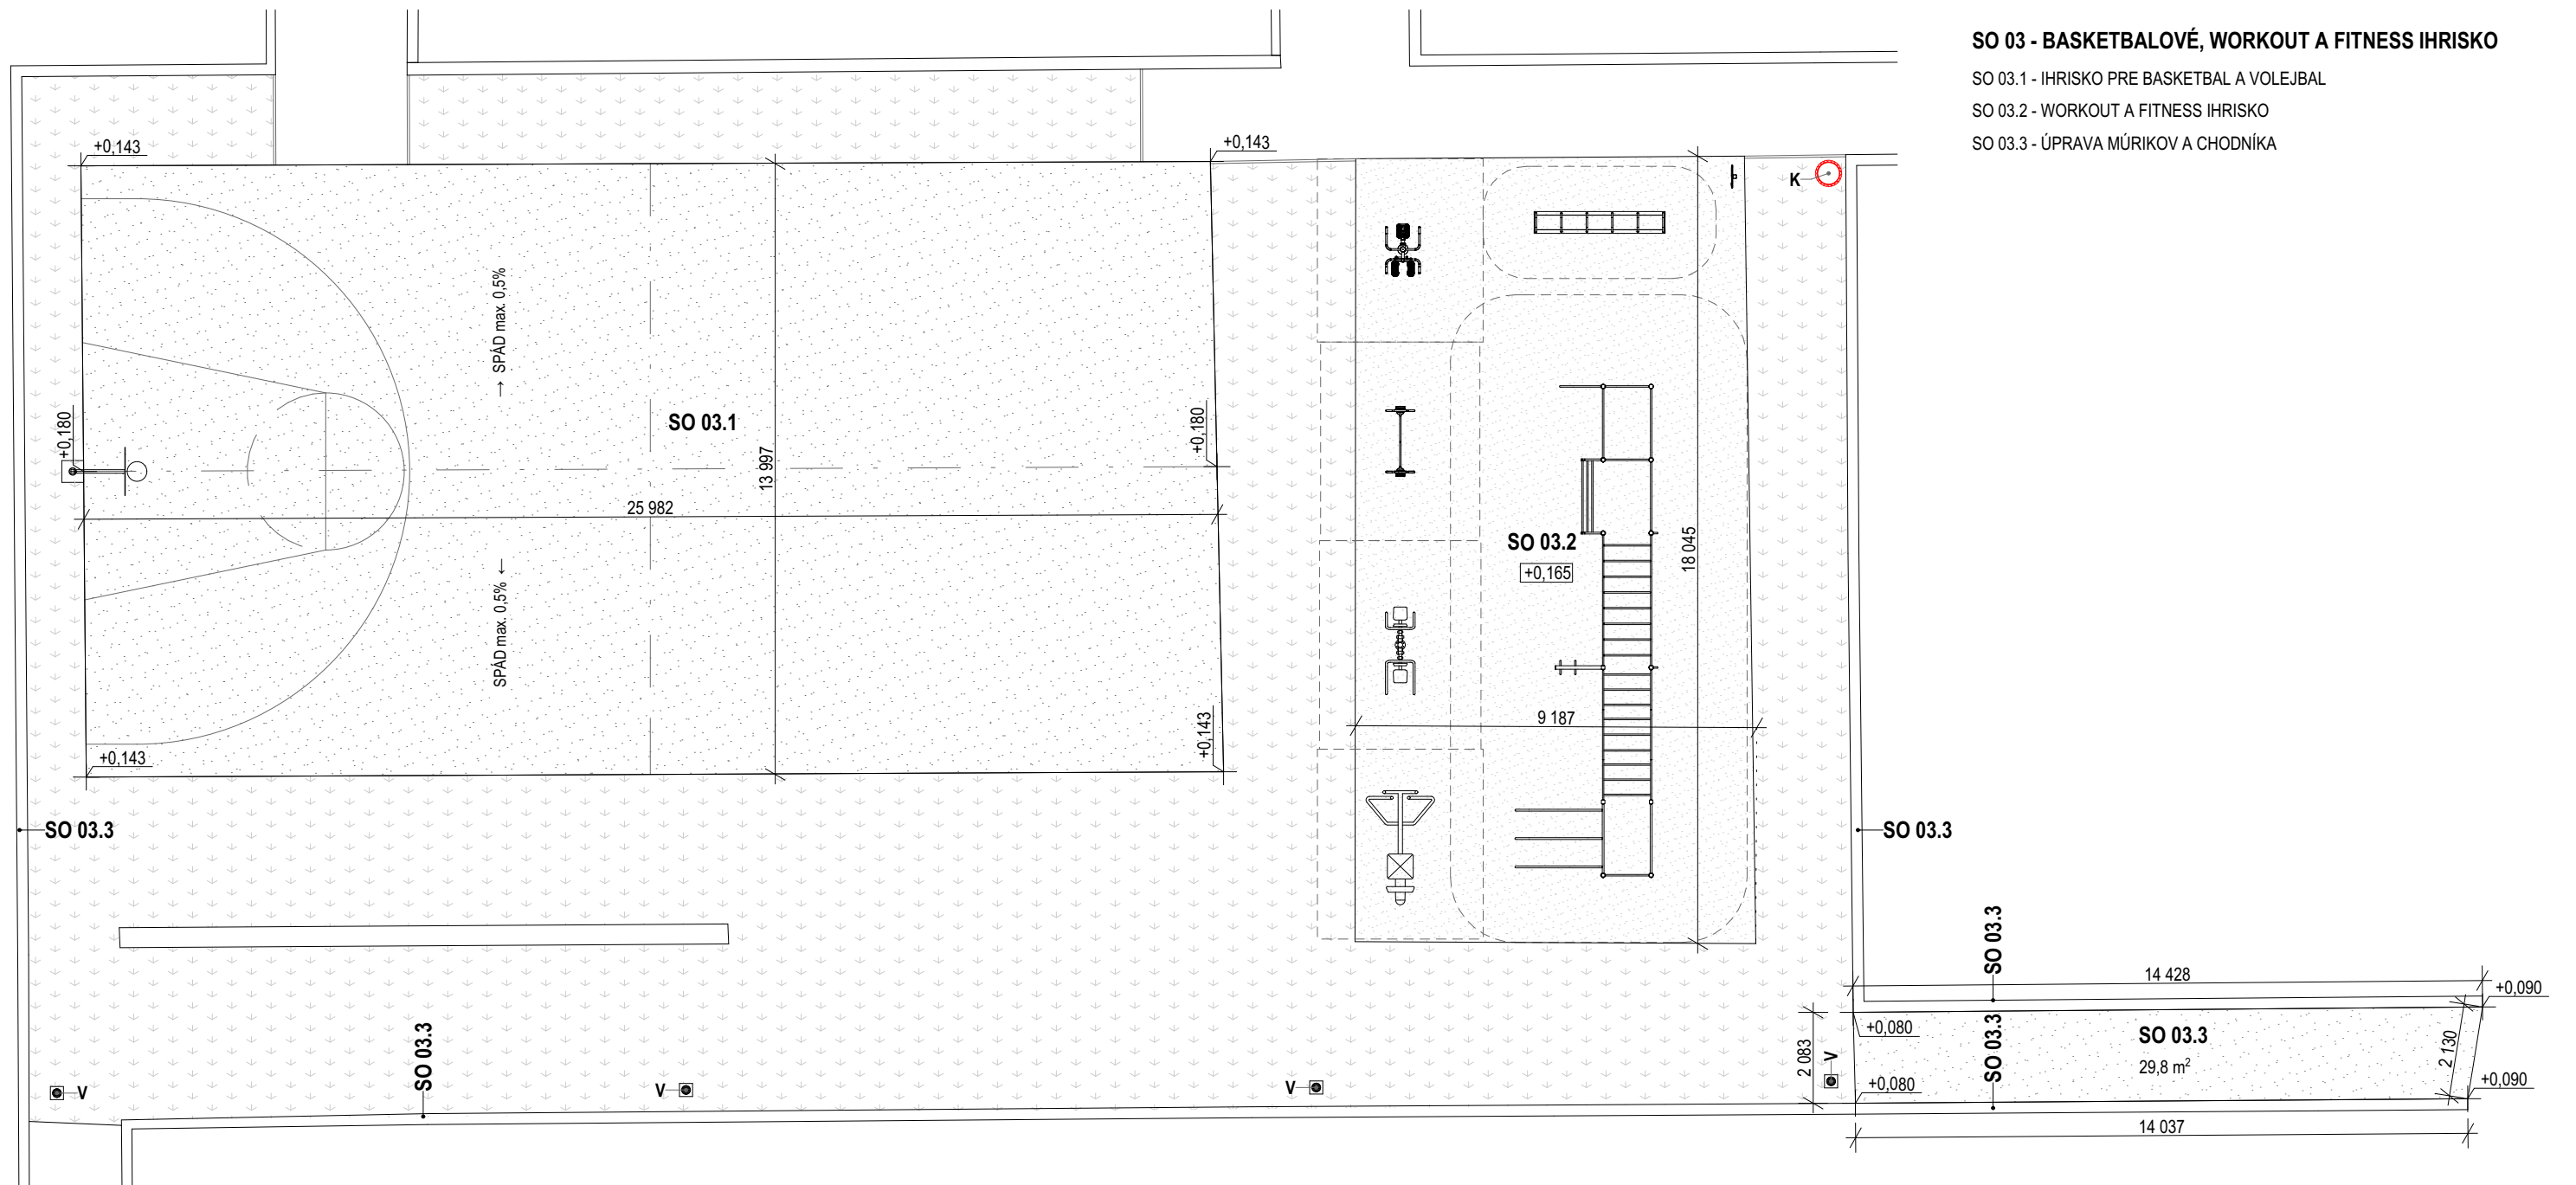

HLAVNÝ ARCHITEKT	VYPRACOVAL	ZODP. PROJEKTANT	± 0,000 = 134,00 m n.m.	
ArchitektISKA, s.r.o.	Ing.arch. Barbora Korcová, Ing. Miroslav Slatečný	Ing. Miroslav Slatečný	FORMÁT	2x A4
INVESTOR	MESTSKÁ ČASŤ BRATISLAVA - RUŽINOV, Mierová ul. 21, 827 05 Bratislava		DÁTUM	03/2020
	Okres: Bratislava II, Obec: Bratislava - Ružinov		STUPEŇ	D.R.S.
PROFESIA	ARCHITEKTÚRA		MIERKA	1:150
DETSKÉ IHRISKO ALBRECHTOVA, k.ú. Ružinov, č.p. 1375/14				
SO 03 - BASKETBALOVÉ, WORKOUT A FITNESS IHRISKO				
CELKOVÝ PŮDORYS ČASTI "C"			STAVEBNÝ OBJEKT	VÝKRES Č.
			SO 03	03