


SITUÁCIA ŠIRŠÍCH VZŤAHOV

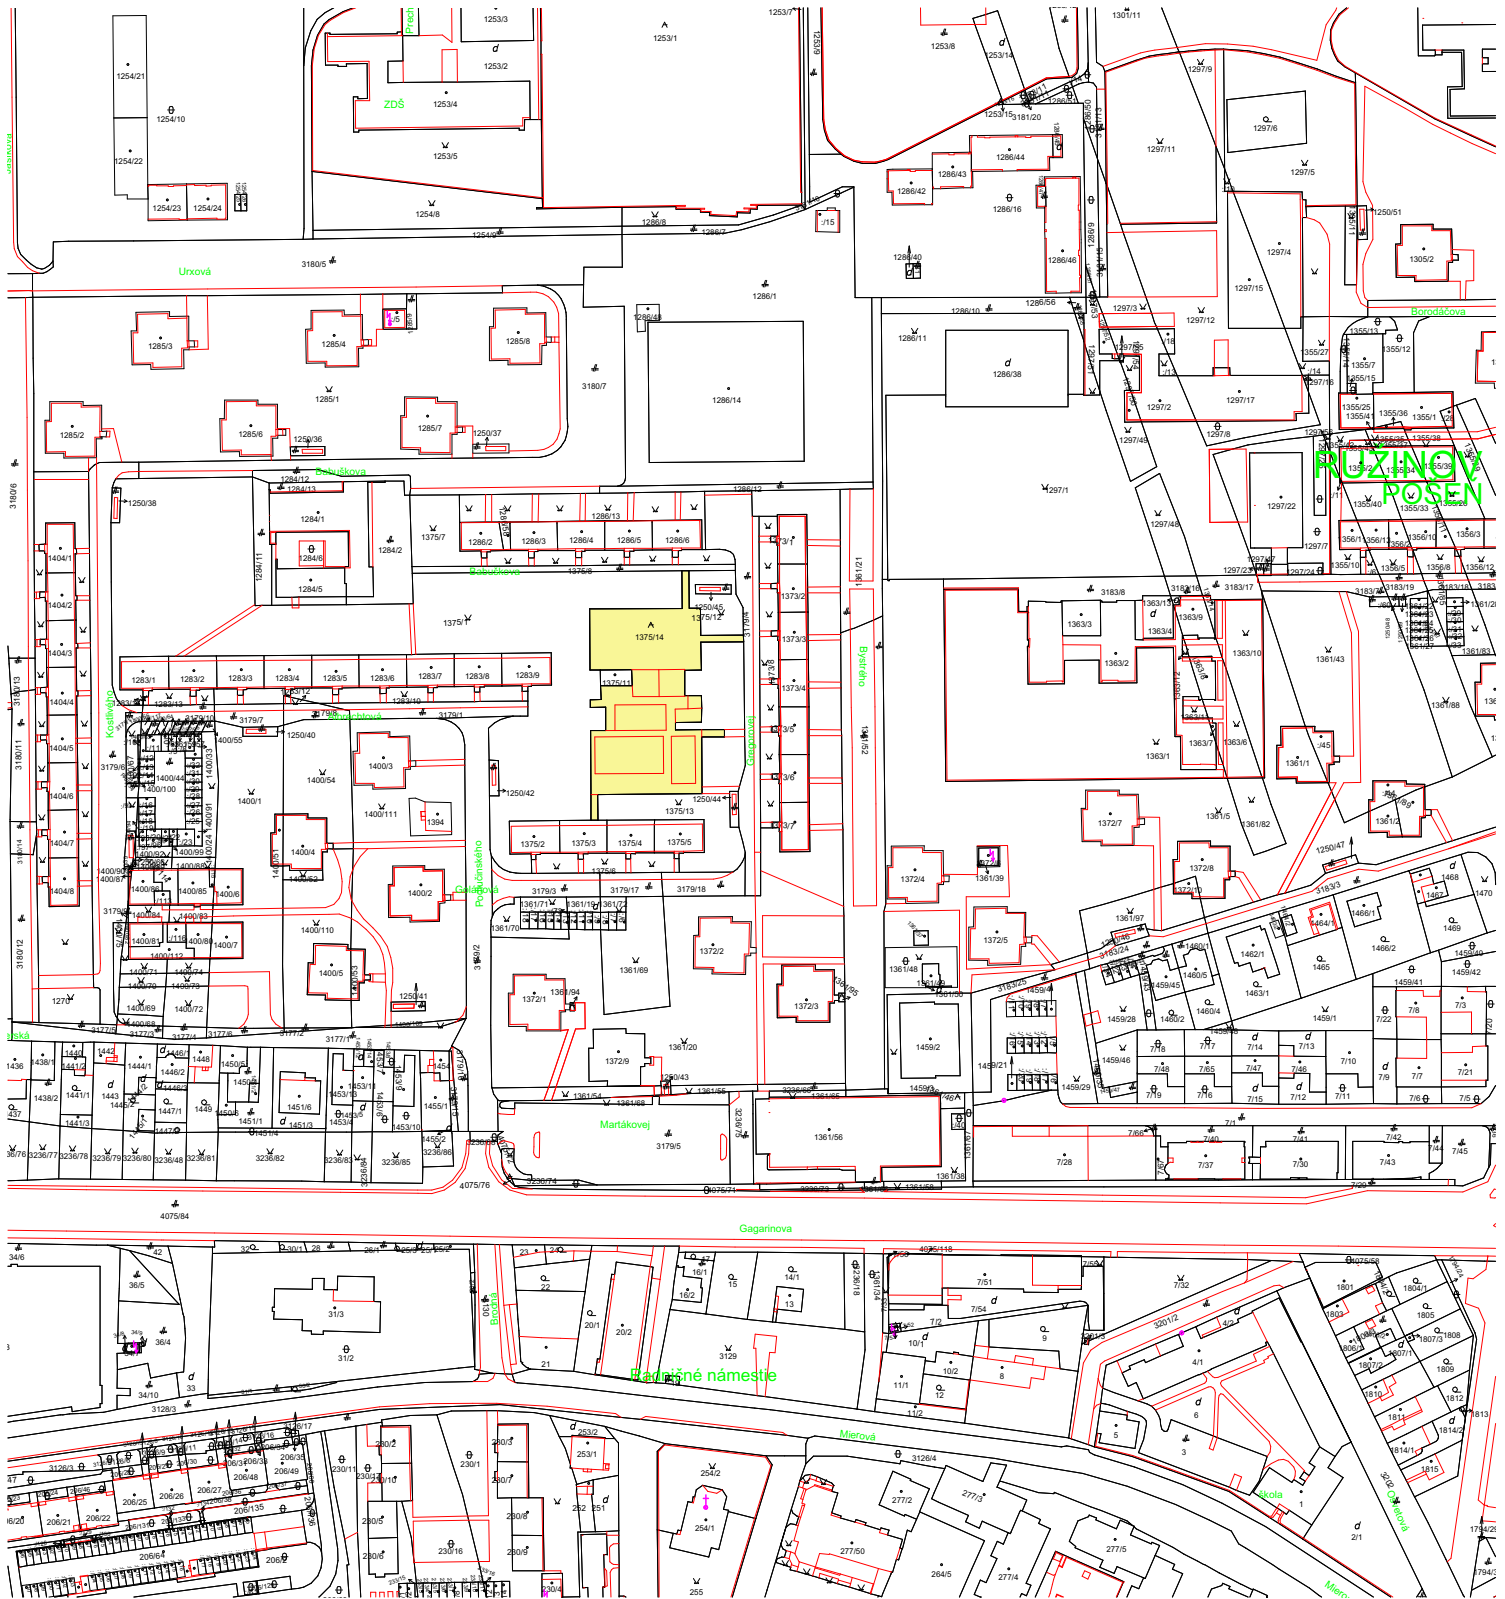

HLAVNÝ ARCHITEKT	VYPRACOVAL	ZODP. PROJEKTANT	FORMÁT	A4
ArchitektiSKA, s.r.o.	Ing.arch. Barbora Korcová, Ing. Miroslav Statečný	Ing. Miroslav Statečný	DÁTUM	03/2020
INVESTOR	MESTSKÁ ČASŤ BRATISLAVA - RUŽINOV, Mierová ul. 21, 827 05 Bratislava Okres: Bratislava II, Obec: Bratislava - Ružinov		STUPEŇ	D.R.S.
PROFESIA	CELKOVÁ SITUÁCIA STAVBY		MIERKA	1:2880
DETSKÉ IHRISKO ALBRECHTOVA, k.ú. Ružinov, č.p. 1375/14				
SITUÁCIA ŠIRŠÍCH VZŤAHOV			STAVEBNÝ OBJEKT	VÝKRES Č. 01