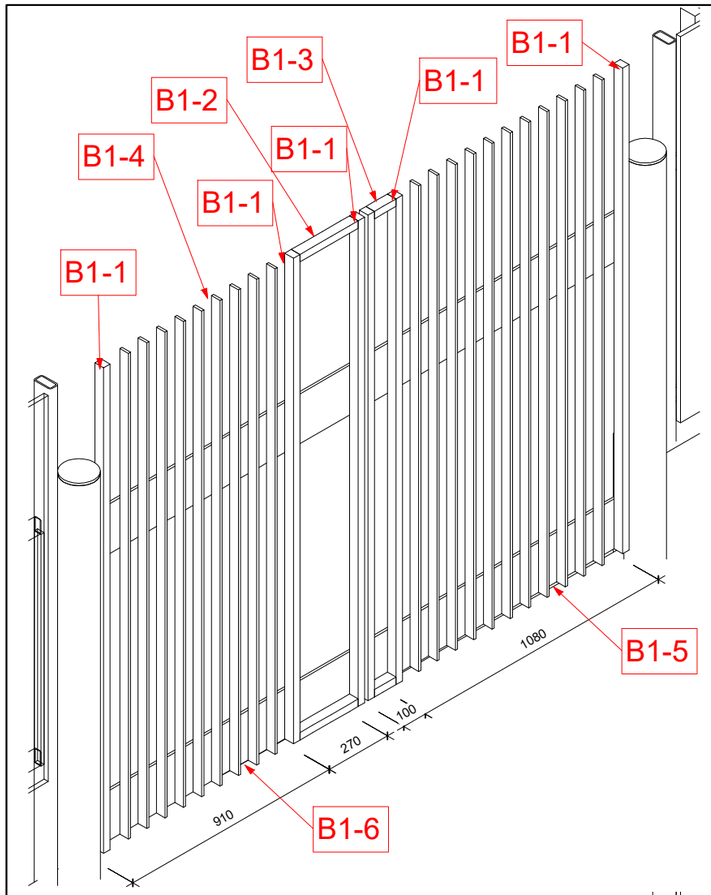

POHĽAD OD ULICE
1 : 10

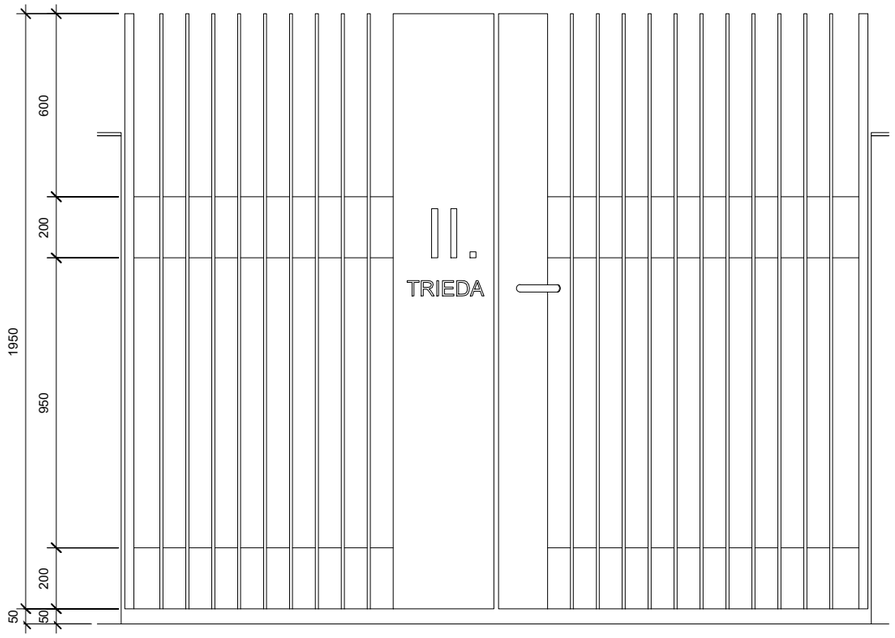

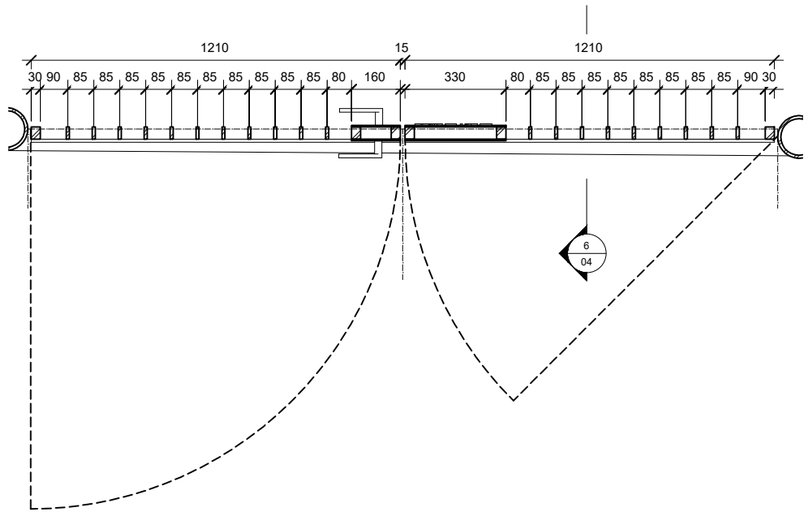

VÝKAZ OCELE - BRÁNIČKA 1			
OZN.	TYP - PROFIL	DĹŽKA /mm/	POČET /ks/
B1-1	JAKEL 40x30x3 mm	1950	6
B1-2	JAKEL 40x30x3 mm	270	2
B1-3	JAKEL 40x30x3 mm	100	2
B1-4	PÁS. OCEĽ 40x10 mm	1950	20
B1-5	PÁS. OCEĽ 10x200 mm	1210	2
B1-6	PÁS. OCEĽ 10x200 mm	1210	2

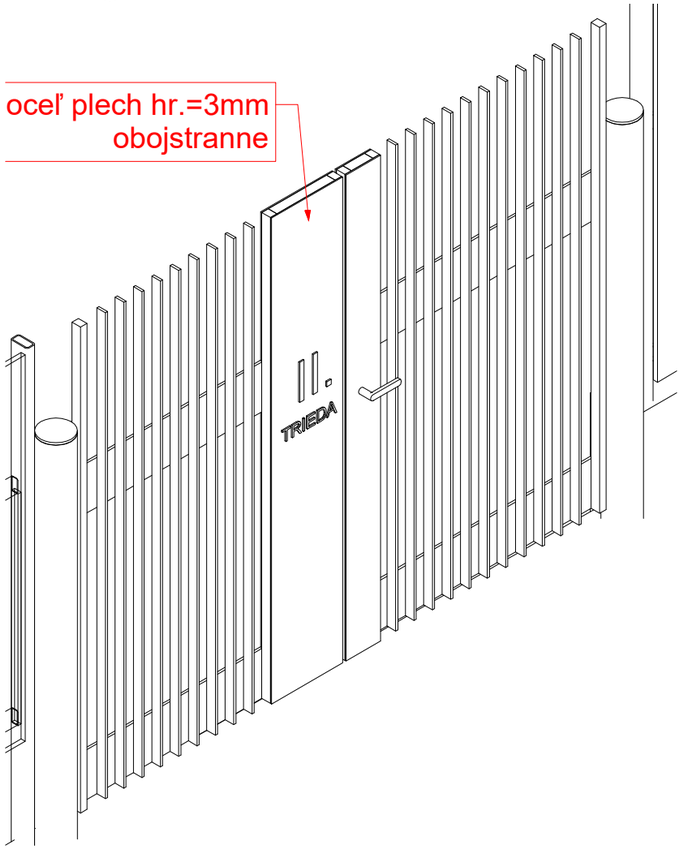

POHĽAD OD ZÁHRADY
1 : 10

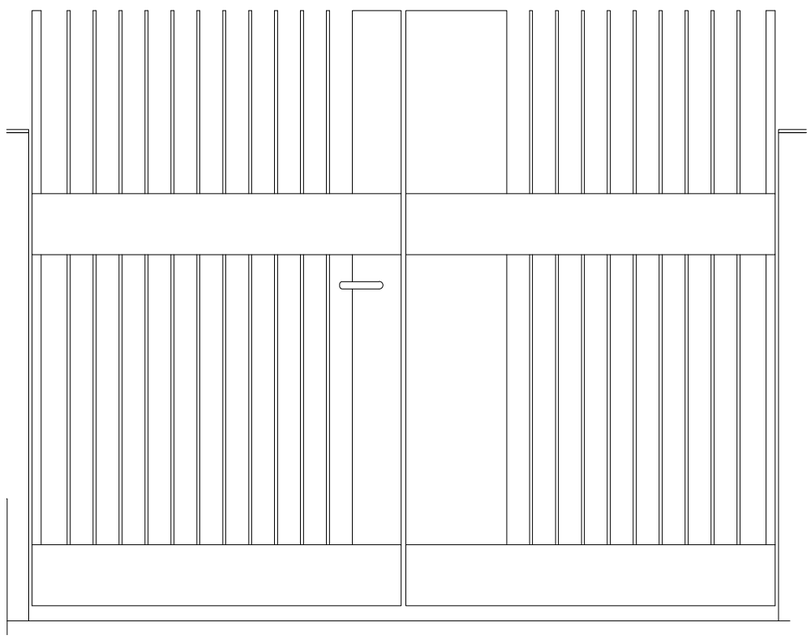

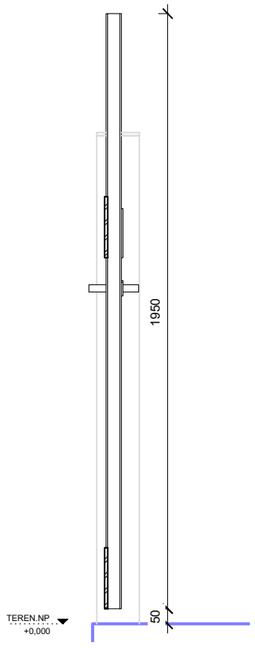

REZ 6
1 : 10

Revízie				
Ozn.	Dátum	Popis zmeny	Meno	Podpis

Kótovanie výkresov je prevedené v zmysle STN ISO 129-1 (pôvodná STN 01 31 30): Technické výkresy - kótovanie a tolerancie, časť 1

+- 0,000 = + 139,300 mnm Bpv

Stupeň dokumentácie: **DOKUMENTÁCIA PRE STAVEBNÉ POVOLENIE**

Názov stavby: **REKONŠTRUKCIA OPLOTENIA ET RÁDIOVÁ**
RÁDIOVÁ 52, RUŽINOV, k.ú. Trnávka

Stavebník: **MČ BRATISLAVA - RUŽINOV**
MIEROVÁ 21, 827 05 BRATISLAVA II

Gen. Projektant: **Ing. arch. M. Čatloš, AA 2173**
Pri zvonici 31, 821 04 Bratislava II

Autori: **Ing. arch. M. Čatloš**

Hlavný inžinier projektu: **Ing. arch. M. Čatloš, AA 2173**

Stavebný objekt
SO-01 **OPLOTENIE**

Profesia (časť PD)
E1-01 **ARCHITEKTÚRA A STAV. RIEŠENIE**

Spracovateľ: **Ing. arch. M. Čatloš, AA 2173**
Pri zvonici 31, 821 04 Bratislava II

Vypracoval: **MC**
Kontroloval: **MC**
Zodp. projektant: **Ing. arch. M. Čatloš, AA 2173**

Podpis

Autorizačné razítko

Názov výkresu: **BRÁNIČKA "1"**

Mierka **1 : 10** Č. paré
Formát **630x594mm**
Plocha výkresu **0,38 m2**
Dátum **03/2019**

Č. projektu	Stupeň	Stav. objekt	Časť	Č. prof.	Profesia	Výkres	Revízia
007	DSP	SO-01	E1	01	ASR	04	R00

D:__D_MIRO\WORK\MS_RADIOVA\04_REVIT\MS_RADIOVA_OPLOTENIE_2019-05-28.rvt 04/02/19