KATASTRÁLNA MAPA

M 1:1 000

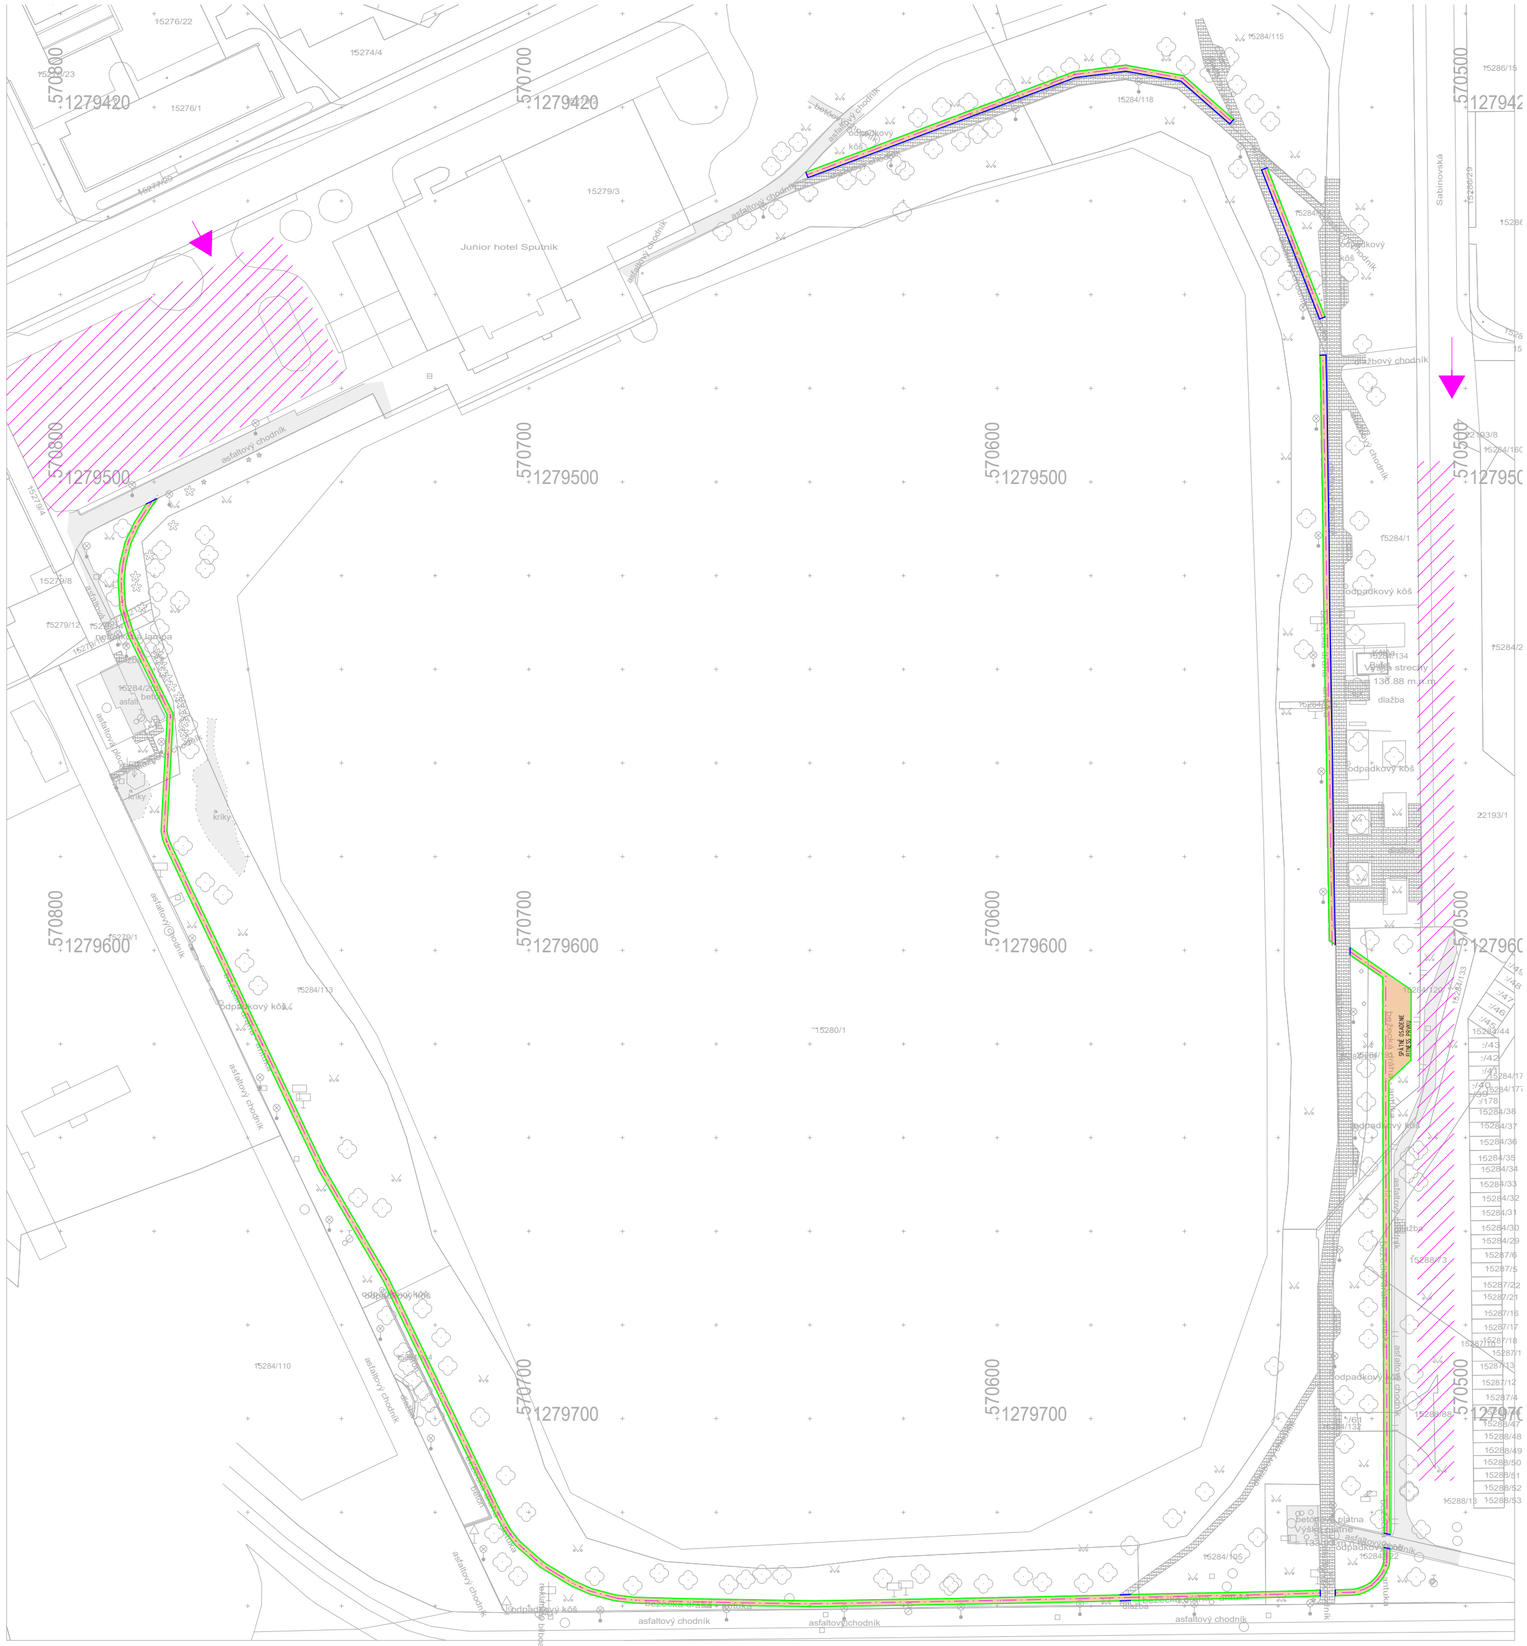

LEGENDA

- DOPRAVNÝ PRÍSTUP NA STAVENISKO
- MOŽNÁ POLOHA STAVEBNÉHO DVORA A UMIESTNENIE DOČASNEJ SKLÁDKY
- OS DRÁHY

±0,000 = m n.m – určí sa pri realizácii

VYPRACOVAL	Ing. Pavol MIKULÁŠ	+421 915 313 367	ČÍSLO PARÉ
ZODPOVEDNÝ PROJEKTANT	Ing. arch. Roman PORUBEC, SKA 1800AA		
STAVEBNÍK	Mestská časť Bratislava - Ružinov, Mierová 21, 827 05 Bratislava	Mstat projekcia a statika stavieb	
MIESTO STAVBY	jazero Štrkovec, Bratislava - m. č. Ružinov, katastrálne ú. Ružinov		
NÁZOV STAVBY	REVITALIZÁCIA BEŽECKEJ DRÁHY PRI JAZERE ŠTRKOVEC	FORMÁT	4xA4
STAVEBNÝ OBJEKT	SO-01 BEŽECKÁ DRÁHA	DÁTUM	07/2021
ČASŤ	STAVEBNÁ ČASŤ	STUPEŇ PD	OHL. STAV. ÚPRAV
OBSAH: PROJEKT ORGANIZÁCIE VÝSTAVBY		MIERKA M1:1000	Č. VÝKRESU A8