


DETAIL OSB ATIKY SO STREŠNÝM CHRLIČOM

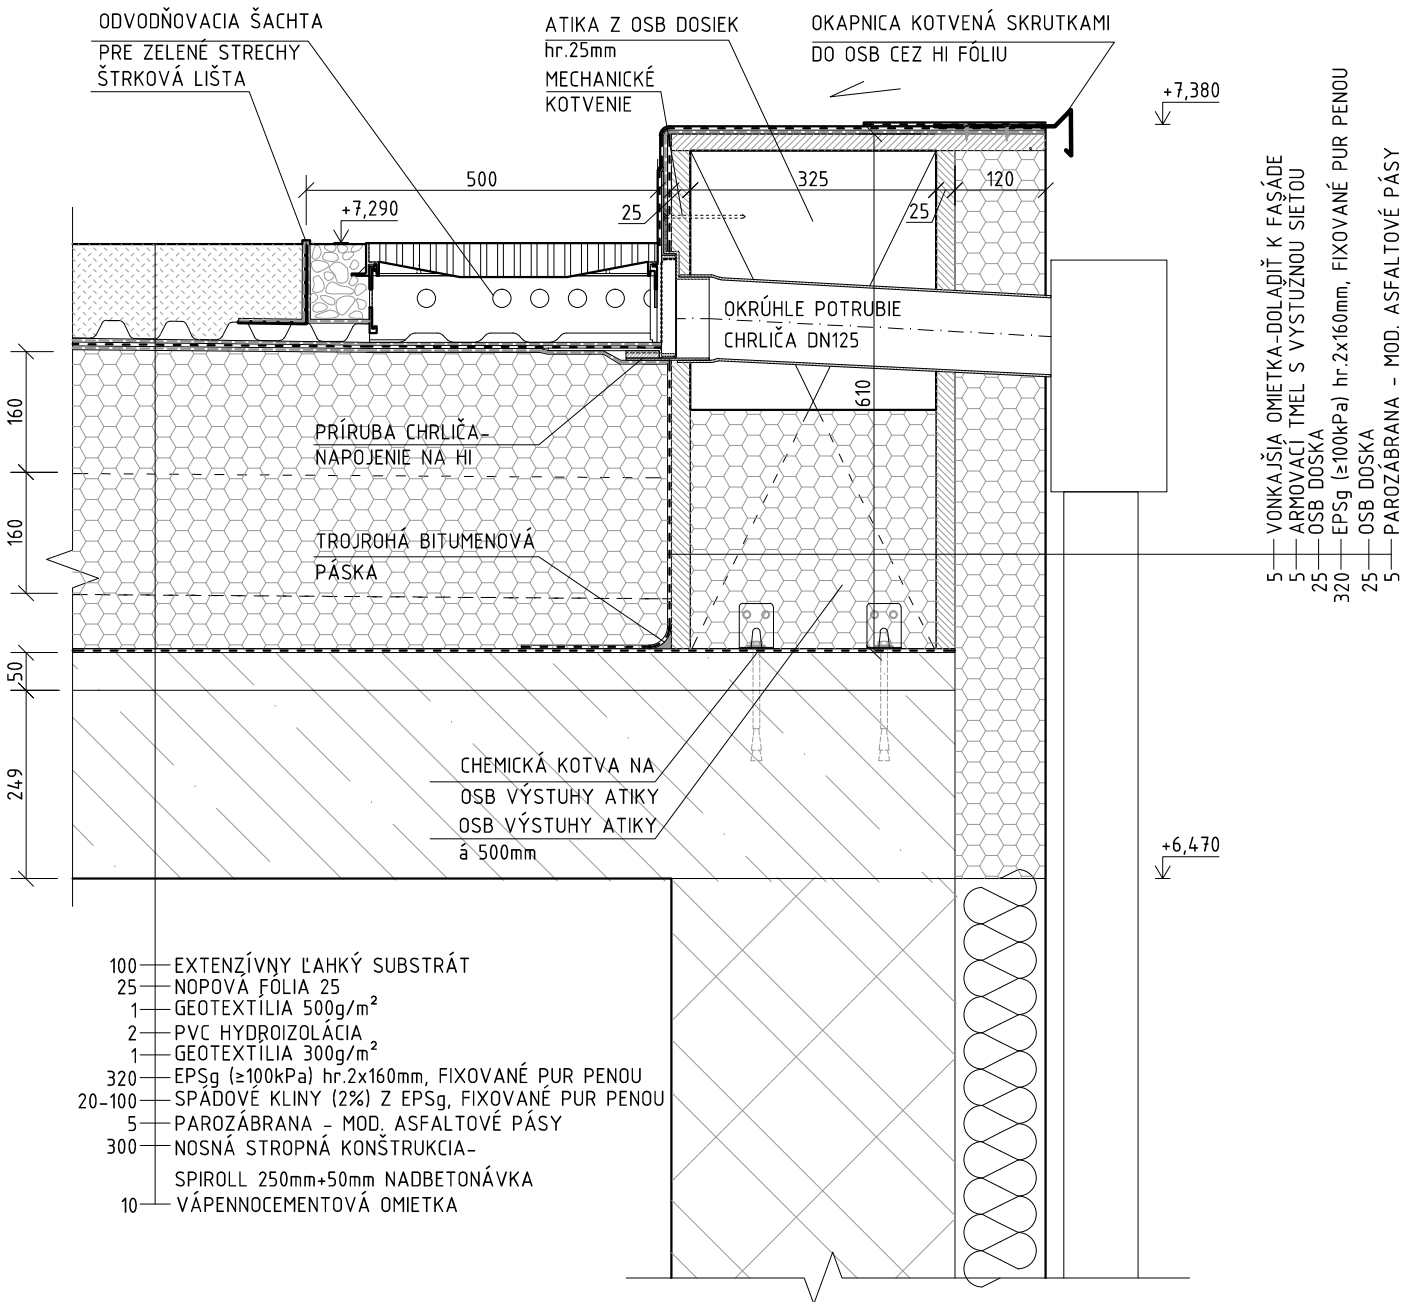

POZNÁMKA

STUPEŇ DOKUMENTÁCIE: DOKUMENTÁCIA PRE STAVEBNÉ POVOLENIE. TÚTO DOKUMENTÁCIU NIE JE MOŽNÉ POUŽIŤ AKO PODKLAD K REALIZÁCIÍ STAVBY, ANI JU POVAŽOVAŤ ZA DOKUMENTÁCIU K REALIZÁCIÍ STAVBY.

±0.000=129.50m.n.m. Bpv (ODHADOVANÁ VÝŠKA)

AUTOR: Ing. Oldrich Bulla Ing. Tomáš Sonnek	VYPRACOVAL: Ing. Oldrich Bulla Ing. Tomáš Sonnek	VEDÚCI PROJEKTU: Ing. Oldrich Bulla Ing. Tomáš Sonnek	ZODP. PROJEKTANT: prof. Ing. Anton Puškár, PhD.	
INVESTOR: MATERSKÁ ŠKOLA PIESOČNÁ 2 821 04 BRATISLAVA			ÚČEL: DSP	
NÁZOV STAVBY: REKONŠTRUKCIA STRECHY MATERSKEJ ŠKOLY , Vietnamská 13			DÁTUM: 08/2019	
MIESTO STAVBY: VIETNAMSKÁ 13, RUŽINOV, BRATISLAVA, kat. č. 14814/224			ZÁKAZKA Č.: 017	
OBSAH: DETAIL OSB ATIKY SO STREŠNÝM CHRLIČOM			MIERKA: 1:10	
			FORMÁT: 1A4	
			PARÉ:	
			VÝKRES Č.: D5	