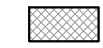

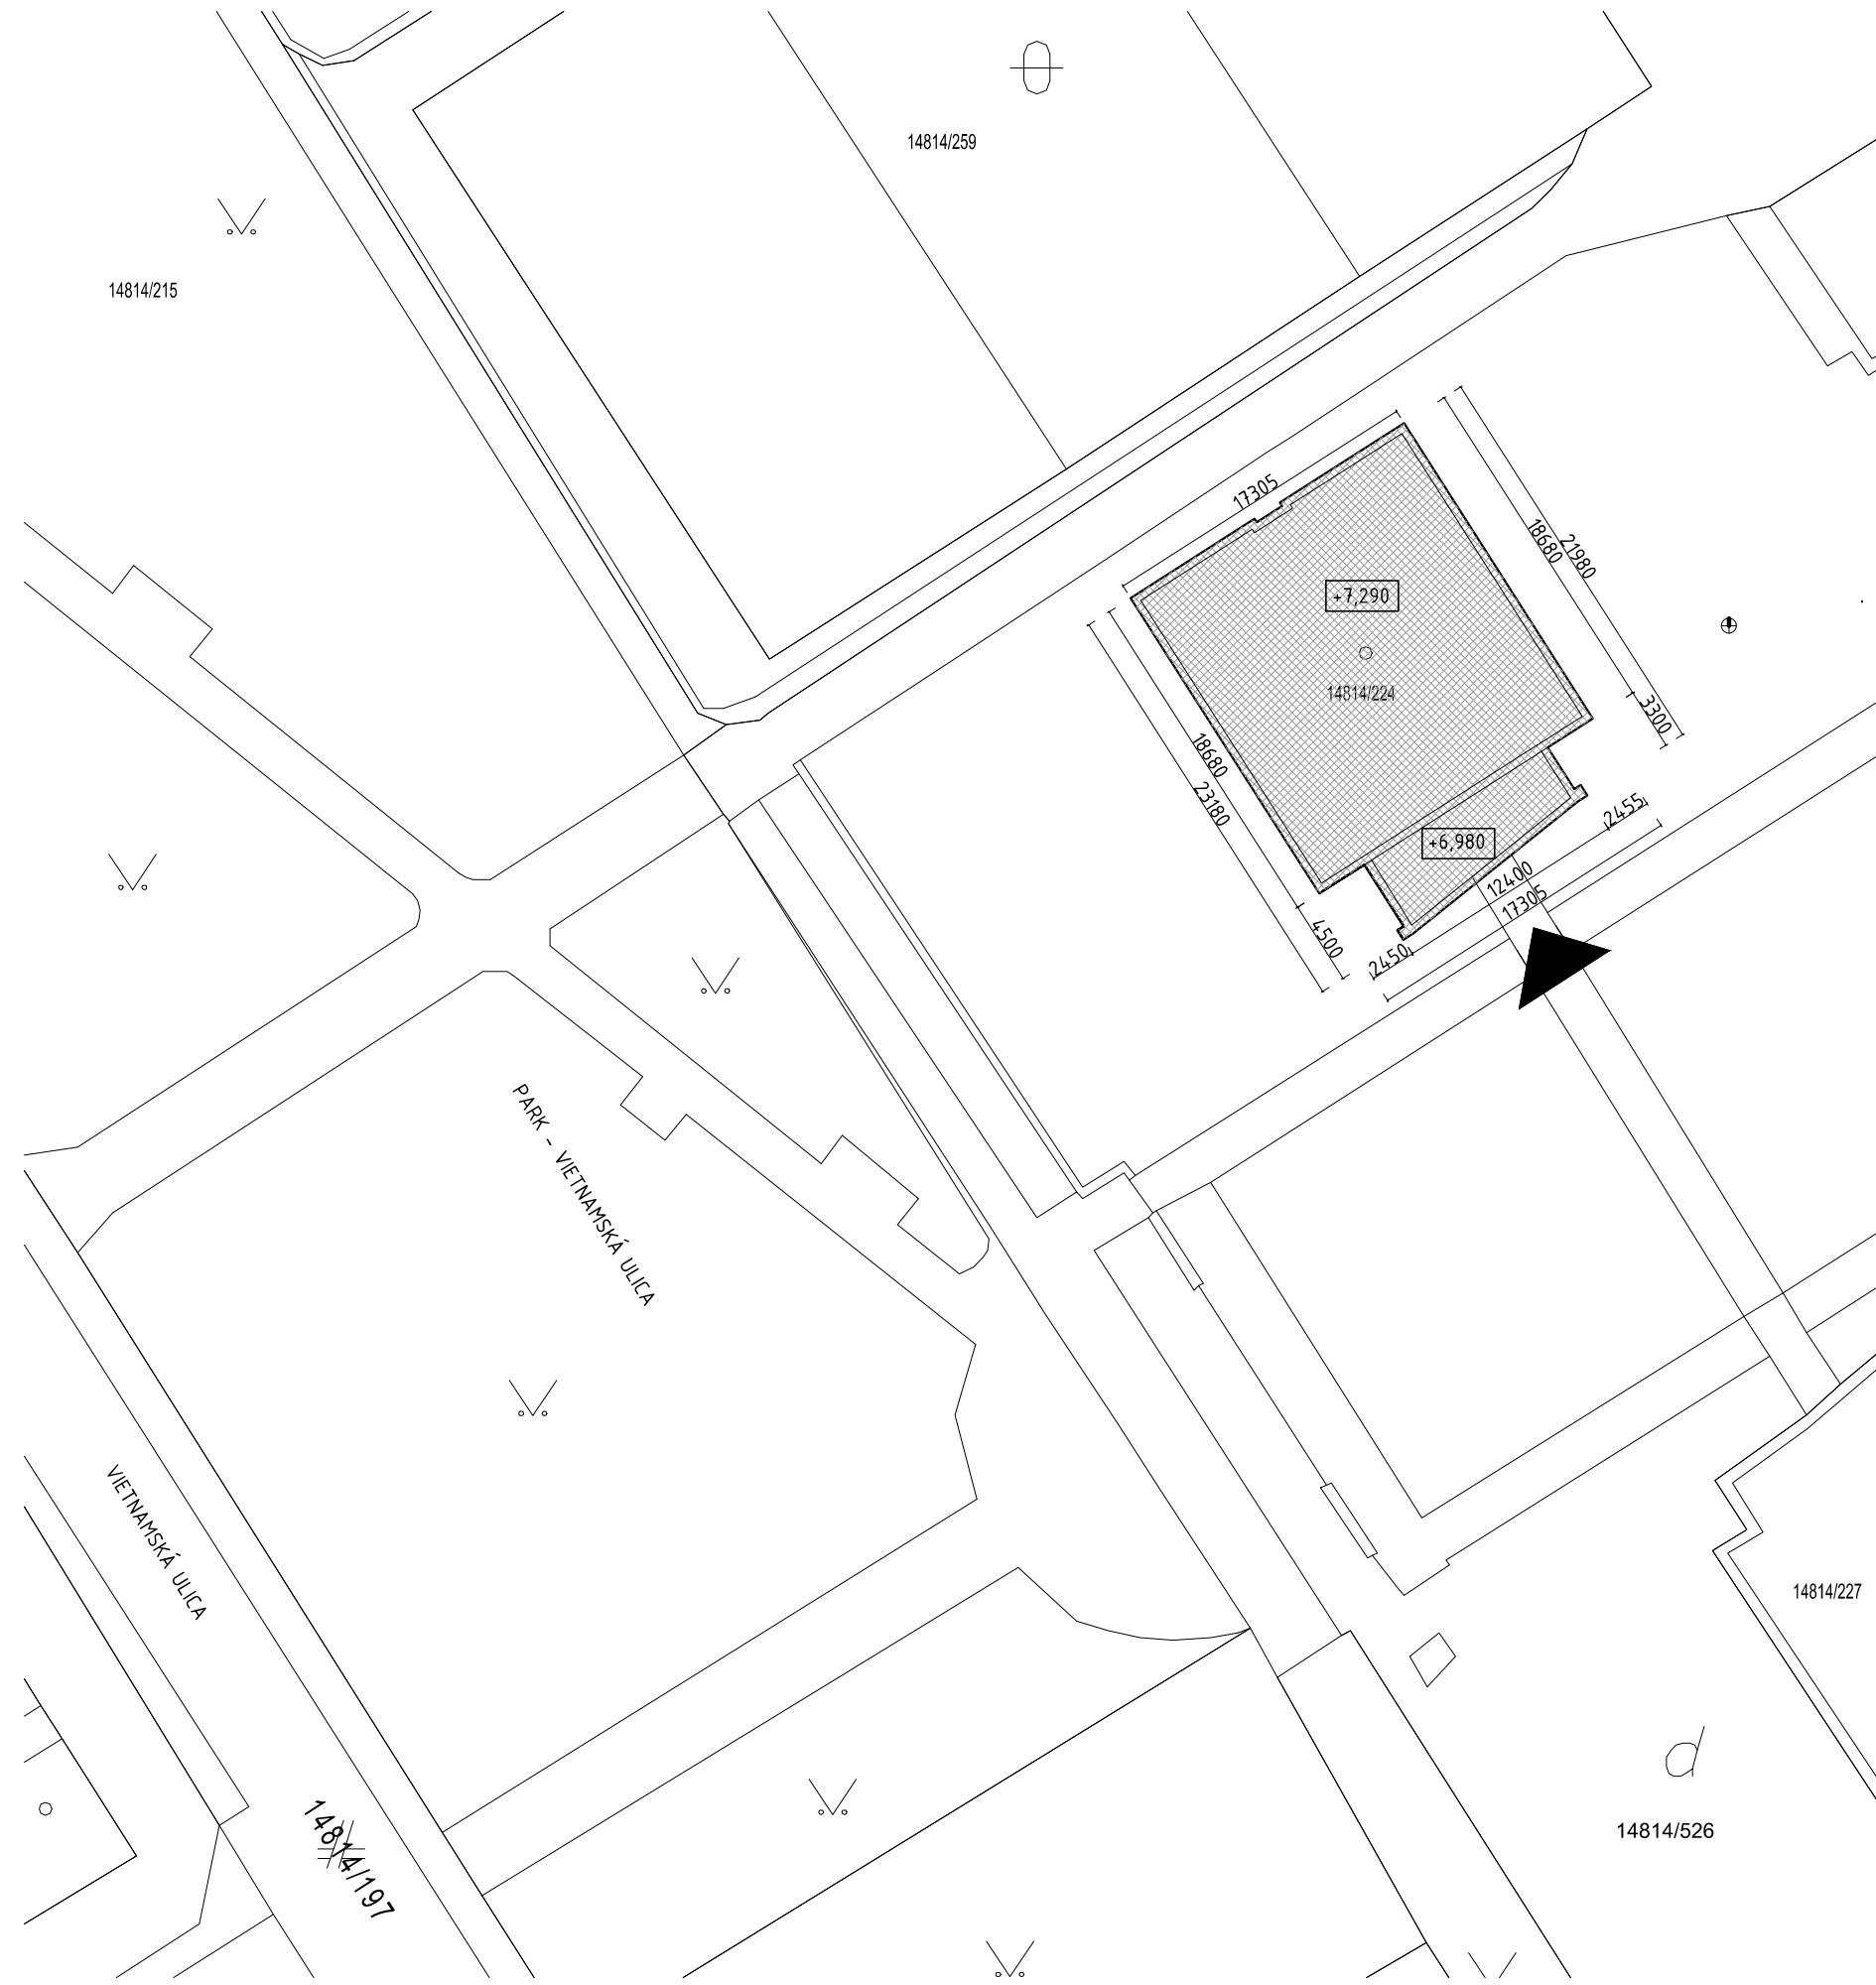


LEGENDA

-  RIEŠENÝ OBJEKT MATERSKEJ ŠKOLY
-  HLAVNÝ VSTUP DO OBJEKTU



POZNÁMKA

STUPEŇ DOKUMENTÁCIE: DOKUMENTÁCIA PRE STAVEBNÉ POVOLENIE. TÚTO DOKUMENTÁCIU NIE JE MOŽNÉ POUŽIŤ AKO PODKLAD K REALIZÁCIÍ STAVBY, ANI JU POVAŽOVAŤ ZA DOKUMENTÁCIU K REALIZÁCIÍ STAVBY.

±0.000=129.50m.n.m. Bpv (ODHADOVANÁ VÝŠKA)

AUTOR: Ing. Oldrich Bulla Ing. Tomáš Sonnek	VYPRACOVAL: Ing. Oldrich Bulla Ing. Tomáš Sonnek	VEDÚCI PROJEKTU: Ing. Oldrich Bulla Ing. Tomáš Sonnek	ZODP. PROJEKTANT: prof. Ing. Anton Puškár, PhD.	
INVESTOR:			MATERSKÁ ŠKOLA PIESOČNÁ 2 821 04 BRATISLAVA	ÚČEL: DSP
NÁZOV STAVBY:			REKONŠTRUKCIA STRECHY MATERSKEJ ŠKOLY , Vietnamská 13	DÁTUM: 08/2019
MIESTO STAVBY:			VIETNAMSKÁ 13, RUŽINOV, BRATISLAVA, kat. č. 14814/224	ZÁKAZKA Č.: 017
OBSAH:			SITUÁCIA	MIERKA: 1:400
				FORMÁT: 2A4
				PARÉ:
				VÝKRES Č.: D1