


REZ A-A

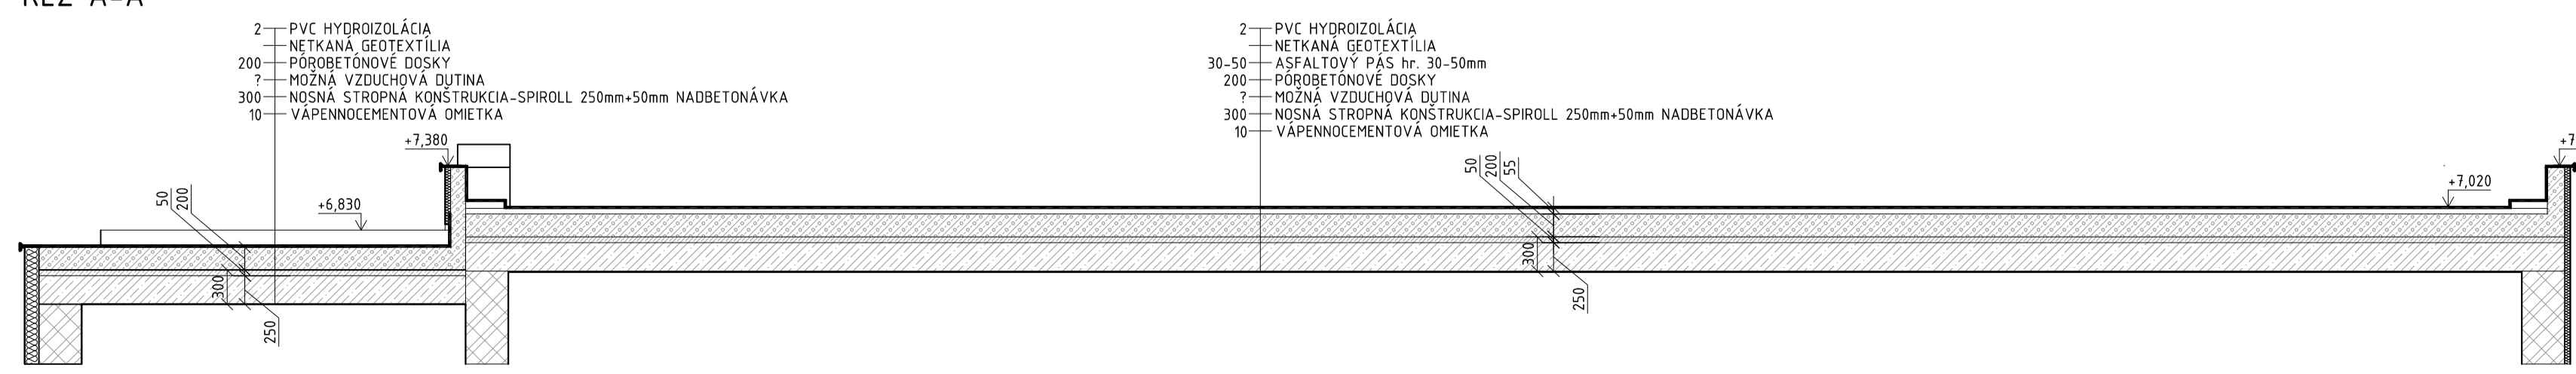

REZ B-B

- 2 — PVC HYDROIZOLÁCIA
- 1 — NETKANA GEOTEXTÍLIA
- 30-50 — ASFALTOVÝ PÁS hr. 30-50mm
- 200 — POROBETONOVÉ DOSKY
- 7 — MOŽNÁ VZDUCHOVÁ ODTIENA
- 300 — NOSNÁ STROPNÁ KONŠTRUKCIA-SPIROLL
- 250mm+50mm NABETONÁVKA
- 10 — VÁPENOCEMENTOVÁ OMIETKA

POZNÁMKA

STUPEŇ DOKUMENTÁCIE: DOKUMENTÁCIA PRE STAVEBNÉ POVOLENIE. TÚTO DOKUMENTÁCIU NIE JE MOŽNÉ POUŽÍŤ AKO PODKLAD K REALIZÁCII STAVBY, ANI JU POVAŽOVAŤ ZA DOKUMENTÁCIU K REALIZÁCII STAVBY.

AUTOR: Ing. Oldřich Bulla Ing. Tomáš Šomek		VYPRACOVAL: Ing. Oldřich Bulla Ing. Tomáš Šomek		VEDÚCI PROJEKTU: Ing. Oldřich Bulla Ing. Tomáš Šomek		ZODP. PROJEKTANT: prof. Ing. Anton Puškár, PhD.	
INVESTOR: MATERSKÁ ŠKOLA PIESOČNÁ 2 821 04 BRATISLAVA				ÚČEL: OSP			
NÁZOV STAVBY: REKONŠTRUKCIA STRECHY MATERSKEJ ŠKOLY, Vietnamská 13				DÁTUM: 08/2019			
MIESTO STAVBY: VIETNAMSKÁ 13, RUŽINOV, BRATISLAVA, kat. č. 14814/224				ZÁKAZKA Č.: 017			
OBSAH				FORMÁT: 8A4			
PÔDORYS STRECHY - SKUTKOVÝ STAV				MIERKA: 1:50			
				PARÉ: DZ			
				VÝKRES Č.: DZ			

