

CELKOVÝ PÔDORYS ČASTI "A"

LEGENDA:


SO 01 - HOKEJBALOVÉ IHRISKO

SO 01.1 - ÚPRAVA SPEVNENEJ PLOCHY

SO 01.2 - STAVEBNÉ ÚPRAVY OPLOTENIA

SO 01.3 - ÚPRAVA MŪRIKOV A CHODNÍKOV

SO 01.4 - MANTINELOVÝ SYSTÉM A VYBAVENIE IHRISKA

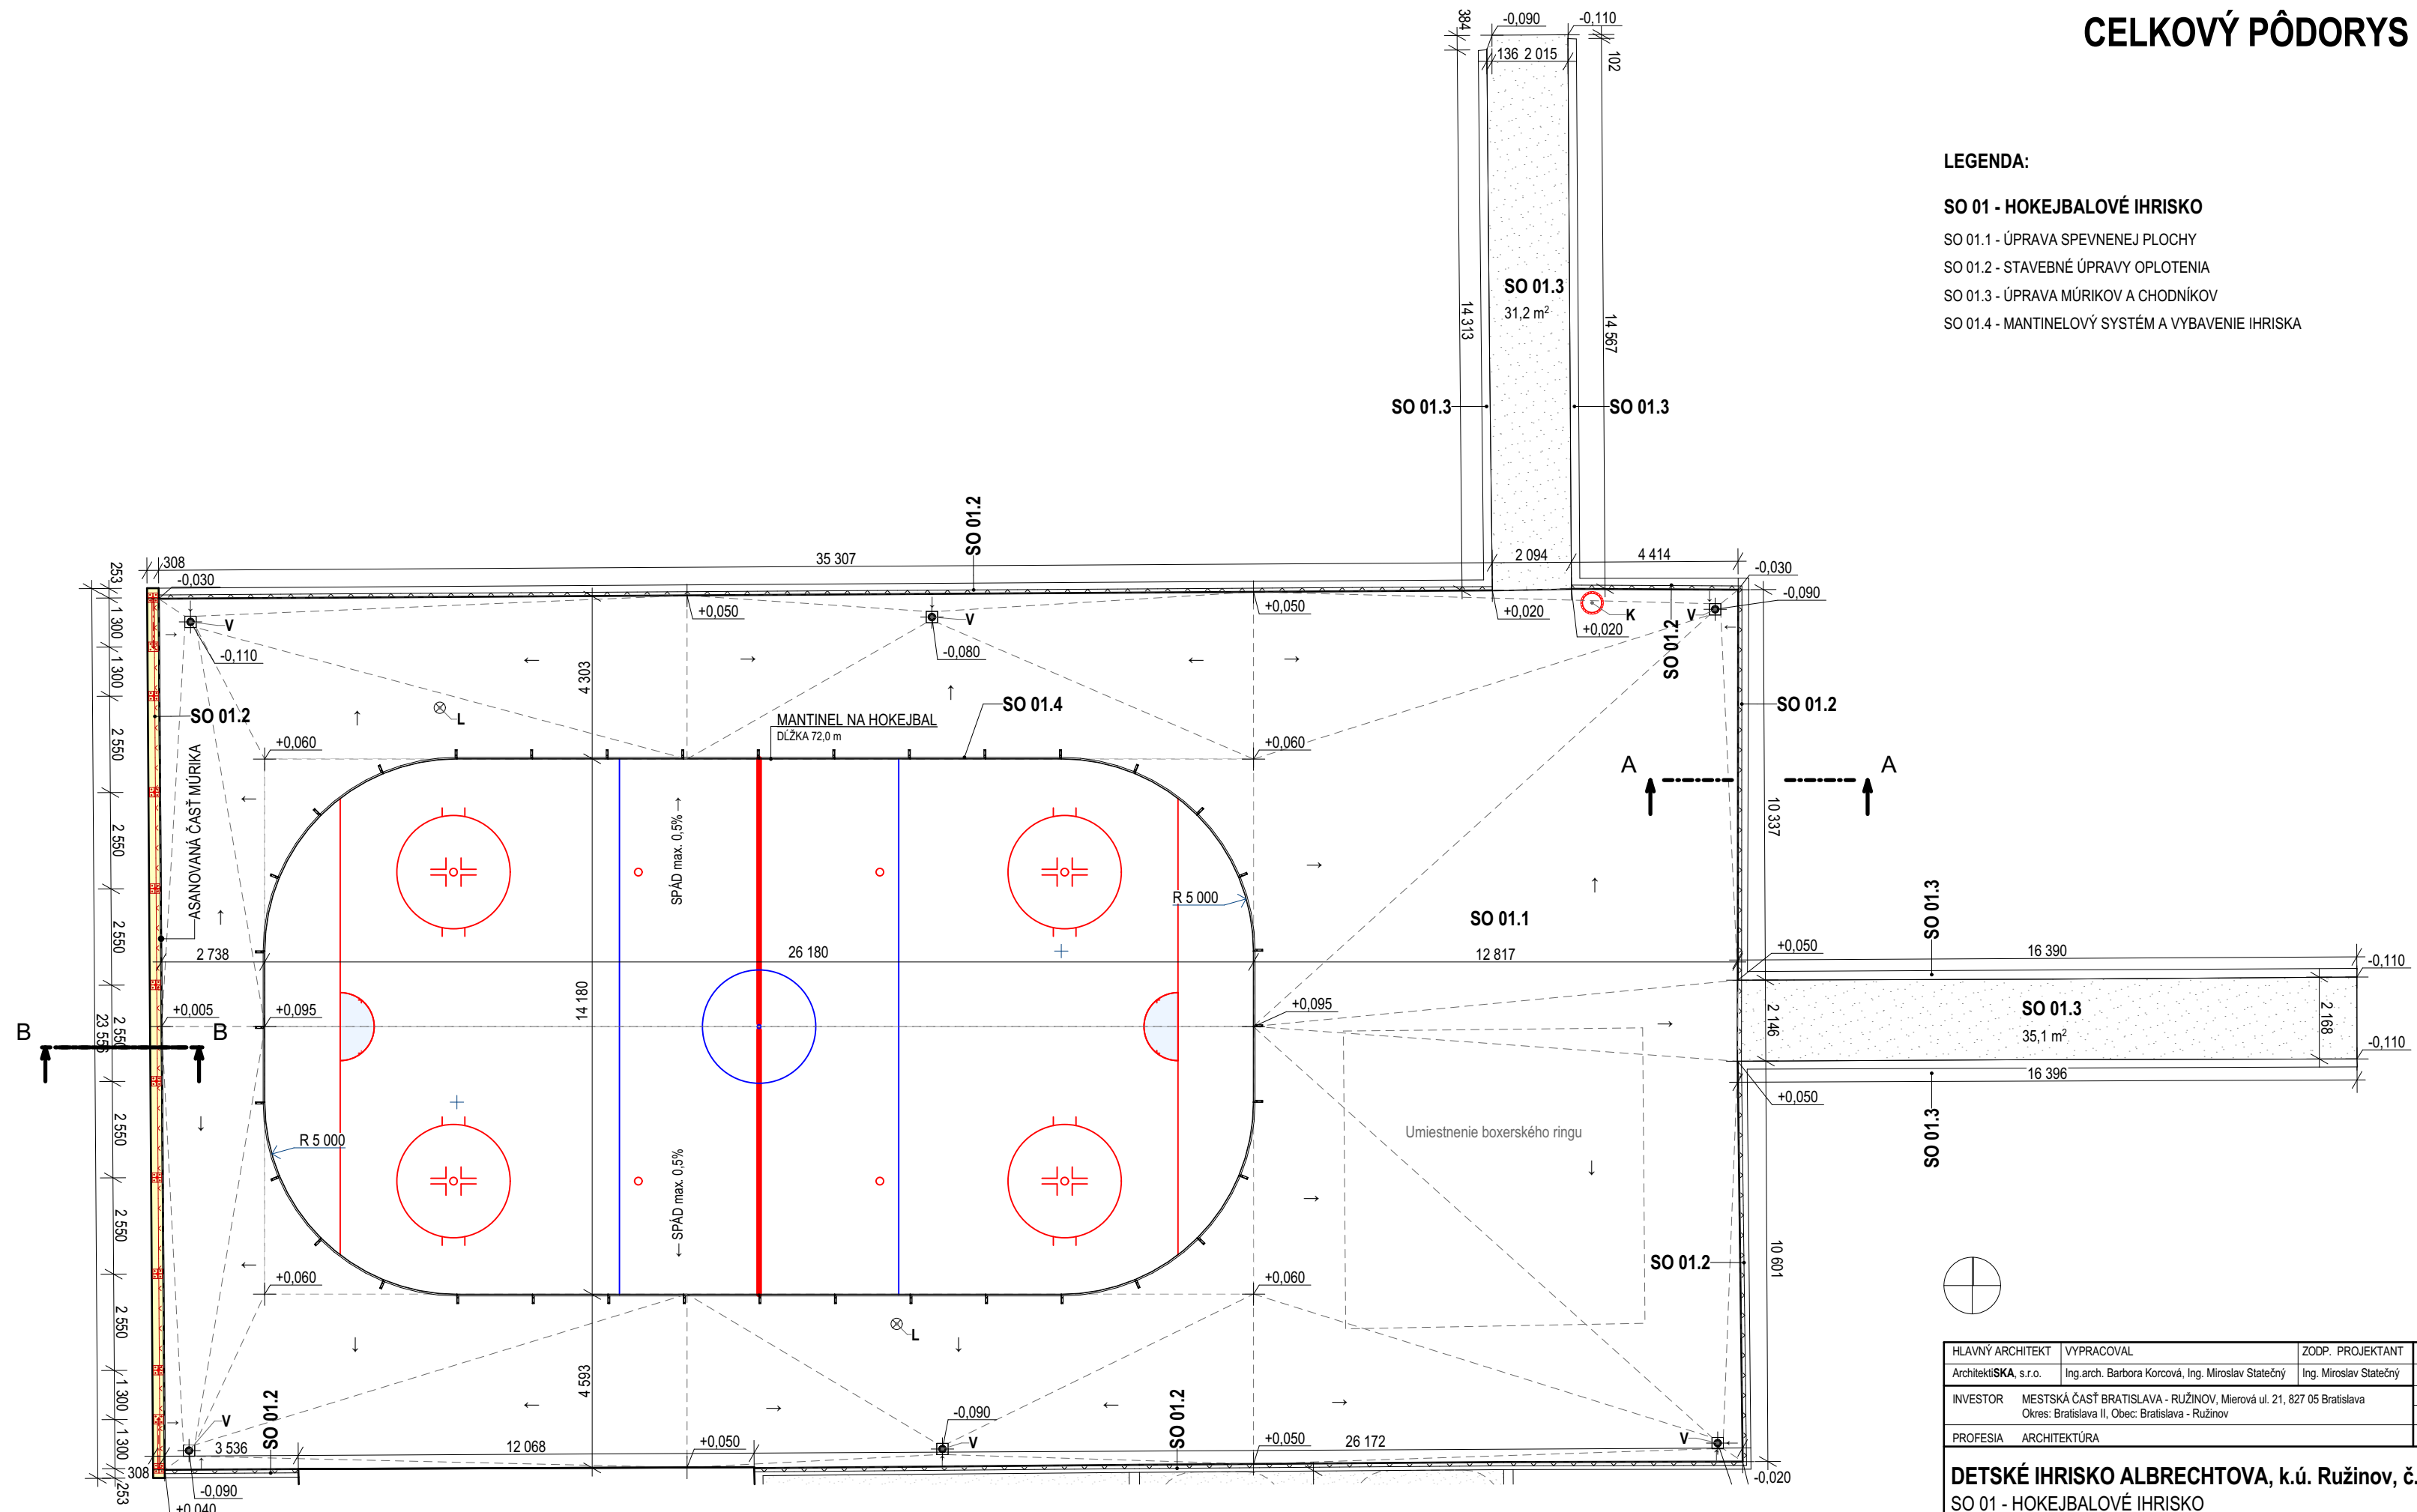

HLAVNÝ ARCHITEKT	VYPRACOVAL	ZODP. PROJEKTANT	± 0,000 = 134,00 m n.m.	
ArchitektiSKA, s.r.o.	Ing.arch. Barbora Korcová, Ing. Miroslav Statečný	Ing. Miroslav Statečný	FORMÁT	3x A4
INVESTOR	MESTSKÁ ČASŤ BRATISLAVA - RUŽINOV, Mierová ul. 21, 827 05 Bratislava		DÁTUM	03/2020
	Okres: Bratislava II, Obec: Bratislava - Ružinov		STUPEŇ	D.R.S.
PROFESIA	ARCHITEKTÚRA		MIERKA	1:150

DETSKÉ IHRISKO ALBRECHTOVA, k.ú. Ružinov, č.p. 1375/14
SO 01 - HOKEJBALOVÉ IHRISKO

CELKOVÝ PÔDORYS ČASTI "A"	STAVEBNÝ OBJEKT	VÝKRES Č.
	SO 01	01