



KATASTRÁLNA MAPA

M 1:1 000

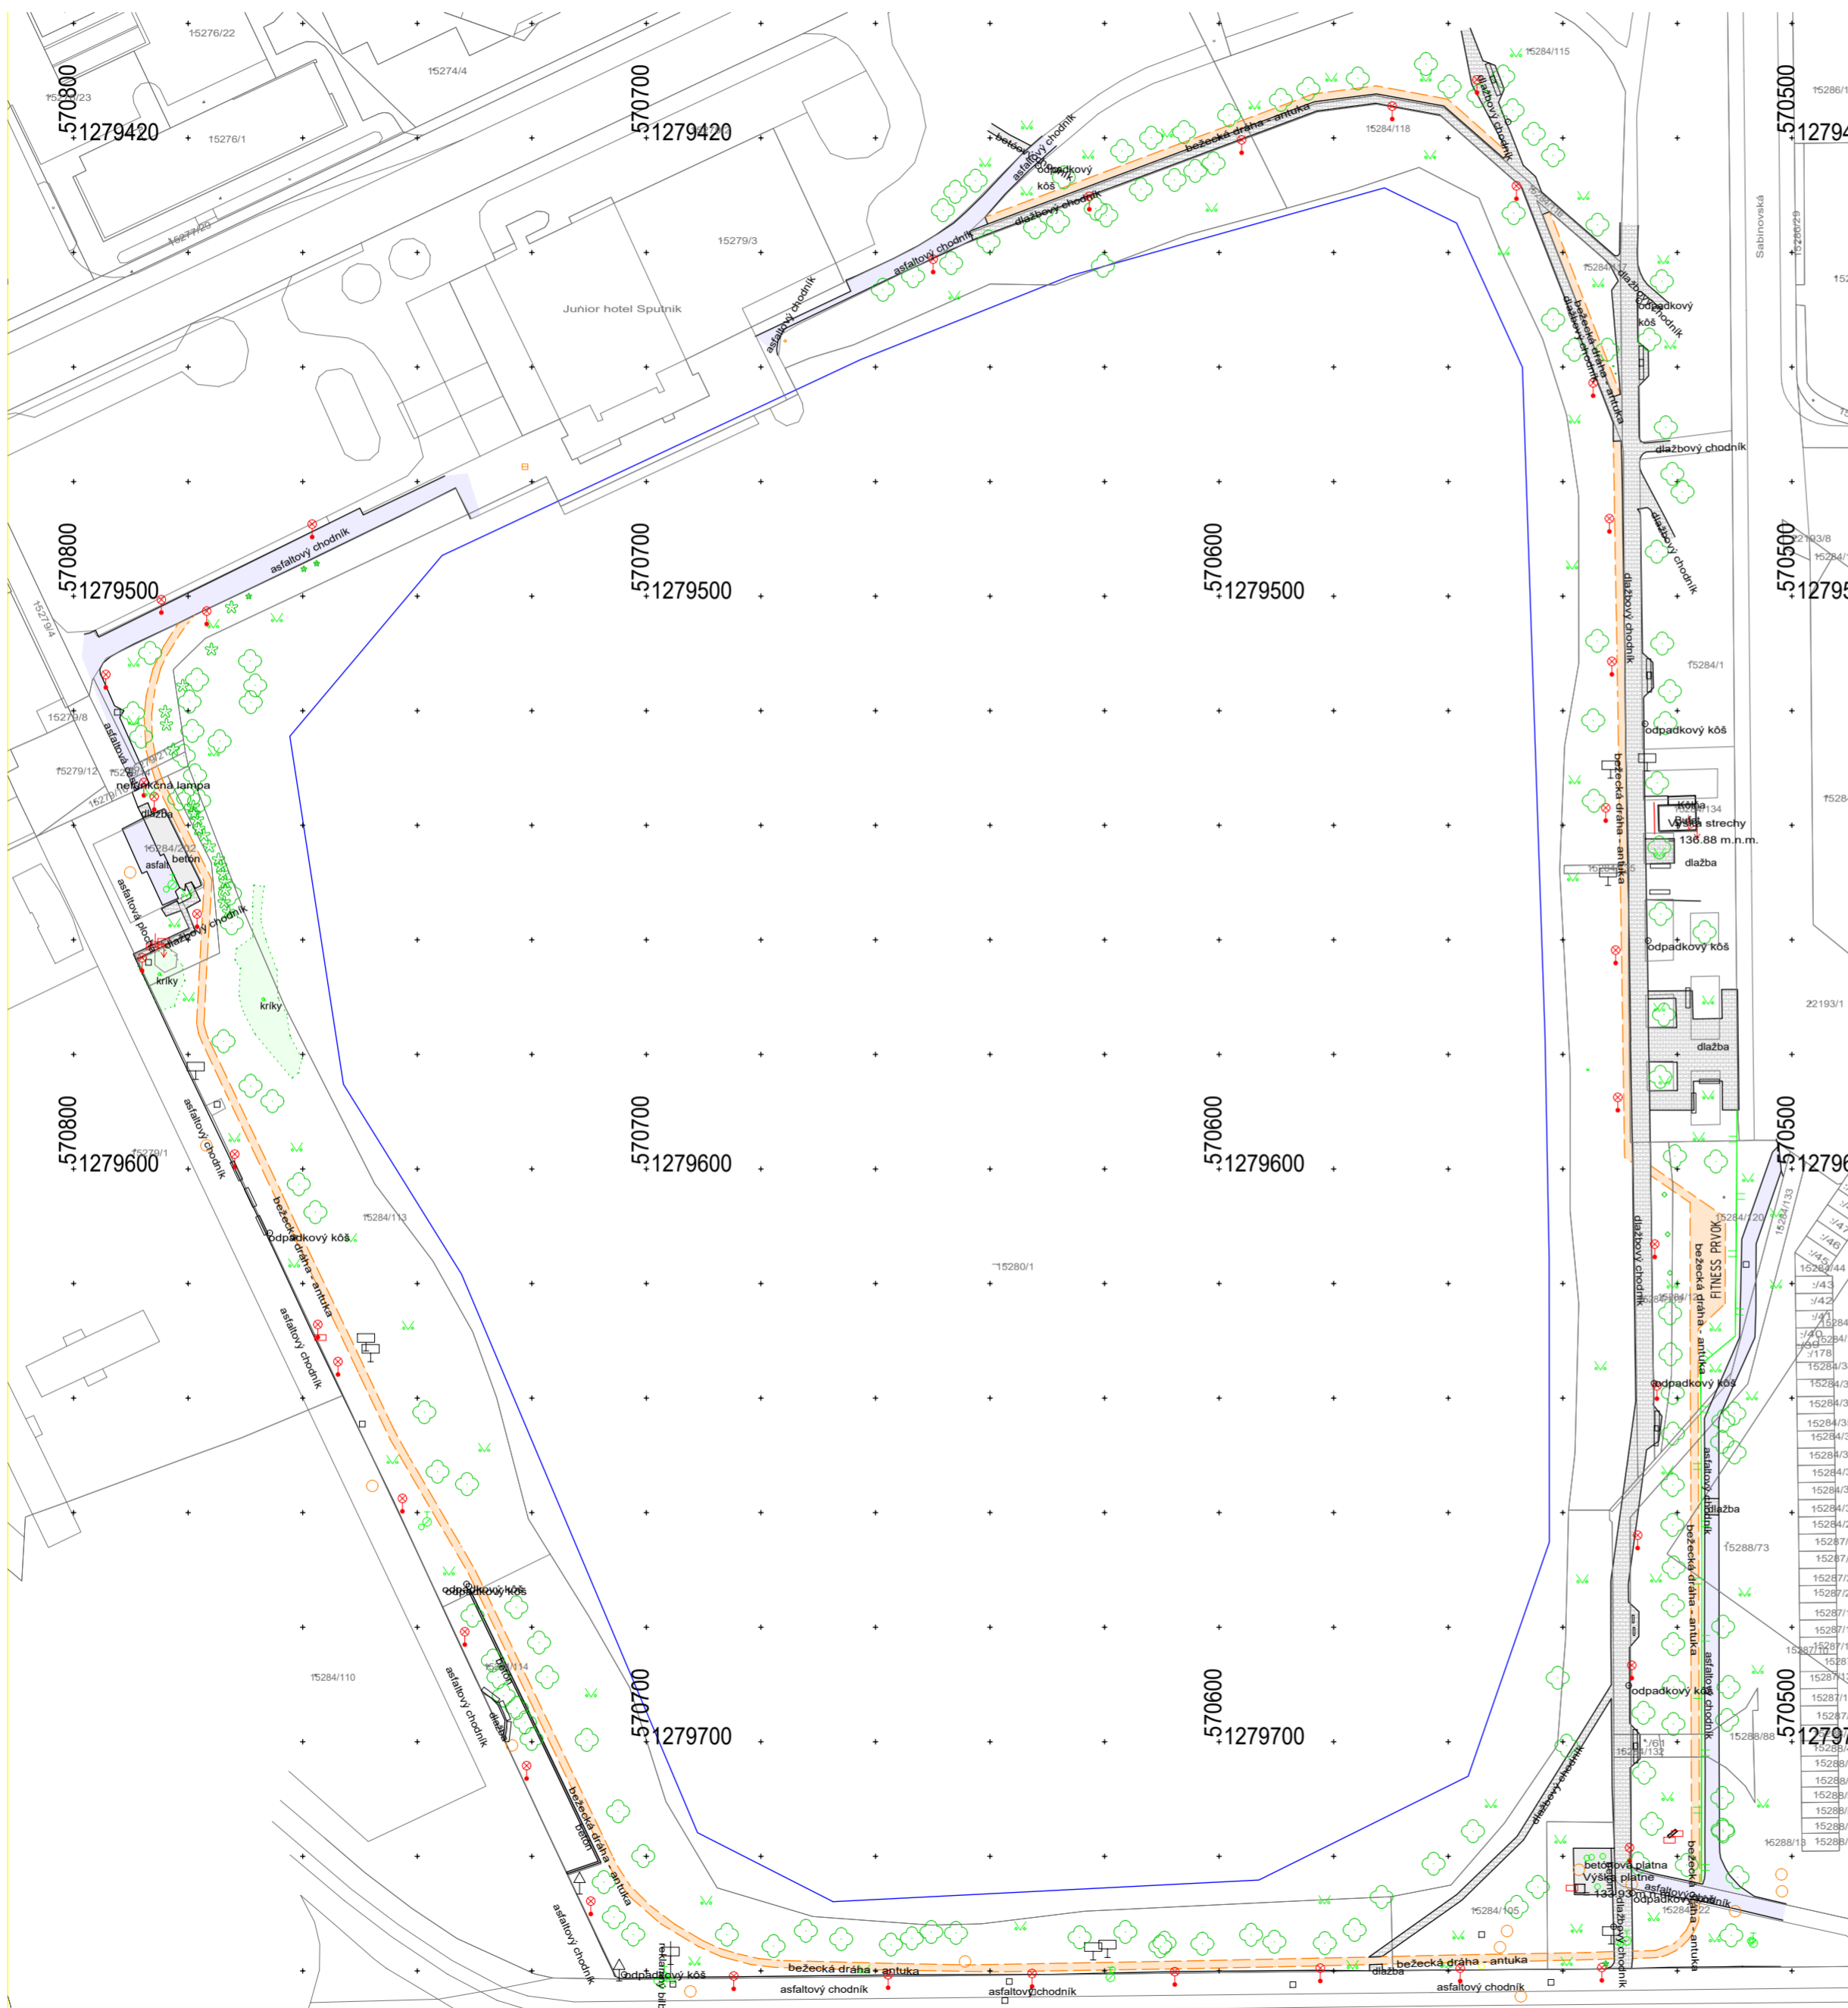

CHARKTERISTICKÝ DETAIL - SÚČASNÝ STAV

M 1:15

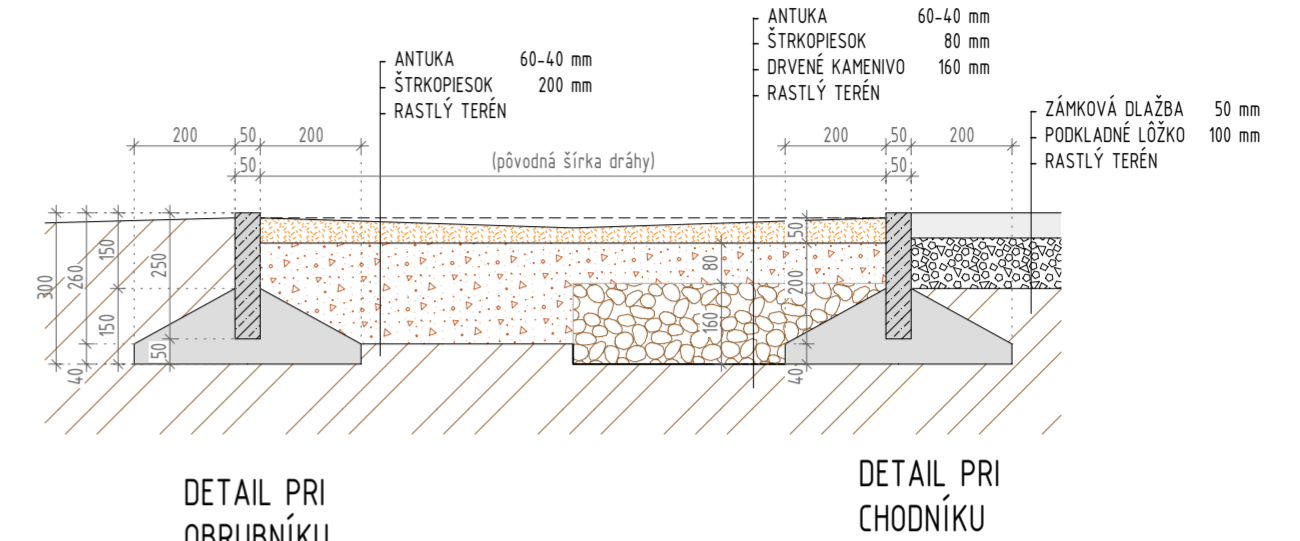

LEGENDA

- Plocha bežeckej dráhy
- Betónová dlažba
- Asfaltová plocha
- Bod napojenia elektroinštalácie
- Lavička
- Podrobný výškový bod
- Hektárová sieť
- Strom
- Krik
- Kanalizačná šachta
- Štvorcová šachta bez rozlíšenia
- Rozdeľovacia skriňa (RIS)
- Lampa
- Šupátko plynové
- Šupátko vodovodné
- Vpusť
- Hydrant podzemný
- Predmet malého rozsahu s popisom
- Dopravná značka
- Informačná tabuľa
- Spevnená plocha
- Katastrálna mapa
- Budova
- Hranica kultúry
- Plot živý
- Bežecká dráha
- Hladina vody - orientačná

Zameranie zo dňa 1.3.2021

±0,000 = m n.m - určí sa pri realizácii

VYPRACOVAL	Ing. Pavol MIKULÁŠ	+421 915 313 367	ČÍSLO PARÉ
ZODPOVEDNÝ PROJEKTANT	Ing. arch. Roman PORUBEC, SKA 1800AA	 Mstat projekcia a statika stavieb	
STAVEBNÍK	Mestská časť Bratislava - Ružinov, Mierová 21, 827 05 Bratislava		
MIESTO STAVBY	jazero Štrkovec, Bratislava - m. č. Ružinov, katastrálne ú. Ružinov	FORMÁT	4x4
NÁZOV STAVBY	REVITALIZÁCIA BEŽECKEJ DRÁHY PRI JAZERE ŠTRKOVEC	DÁTUM	07/2021
STAVEBNÝ OBJEKT	SO-01 BEŽECKÁ DRÁHA	STUPEŇ PD	OHL. STAV. ÚPRAV
ČASŤ	STAVEBNÁ ČASŤ	MIERKA	Č. VÝKRESU
VÝKRES	SÚČASNÝ STAV - KATASTRÁLNA MAPA		M1:1000 A2